

BÜRO- UND GEWERBERÄUME



3. OBERGESCHOSS

- Teilfläche C
ca. 23 m²
- Allgemeinfläche
1 53.7 m² 2 55.5 m²

Die generelle Raumhöhe beträgt ca. 3.70 m Lift 1 und 4 NL 480 kg Lift 2 und 3 NL 3000 kg



Hausübersicht

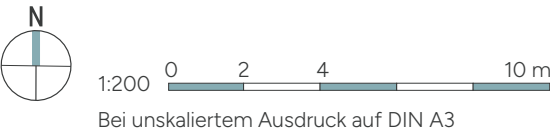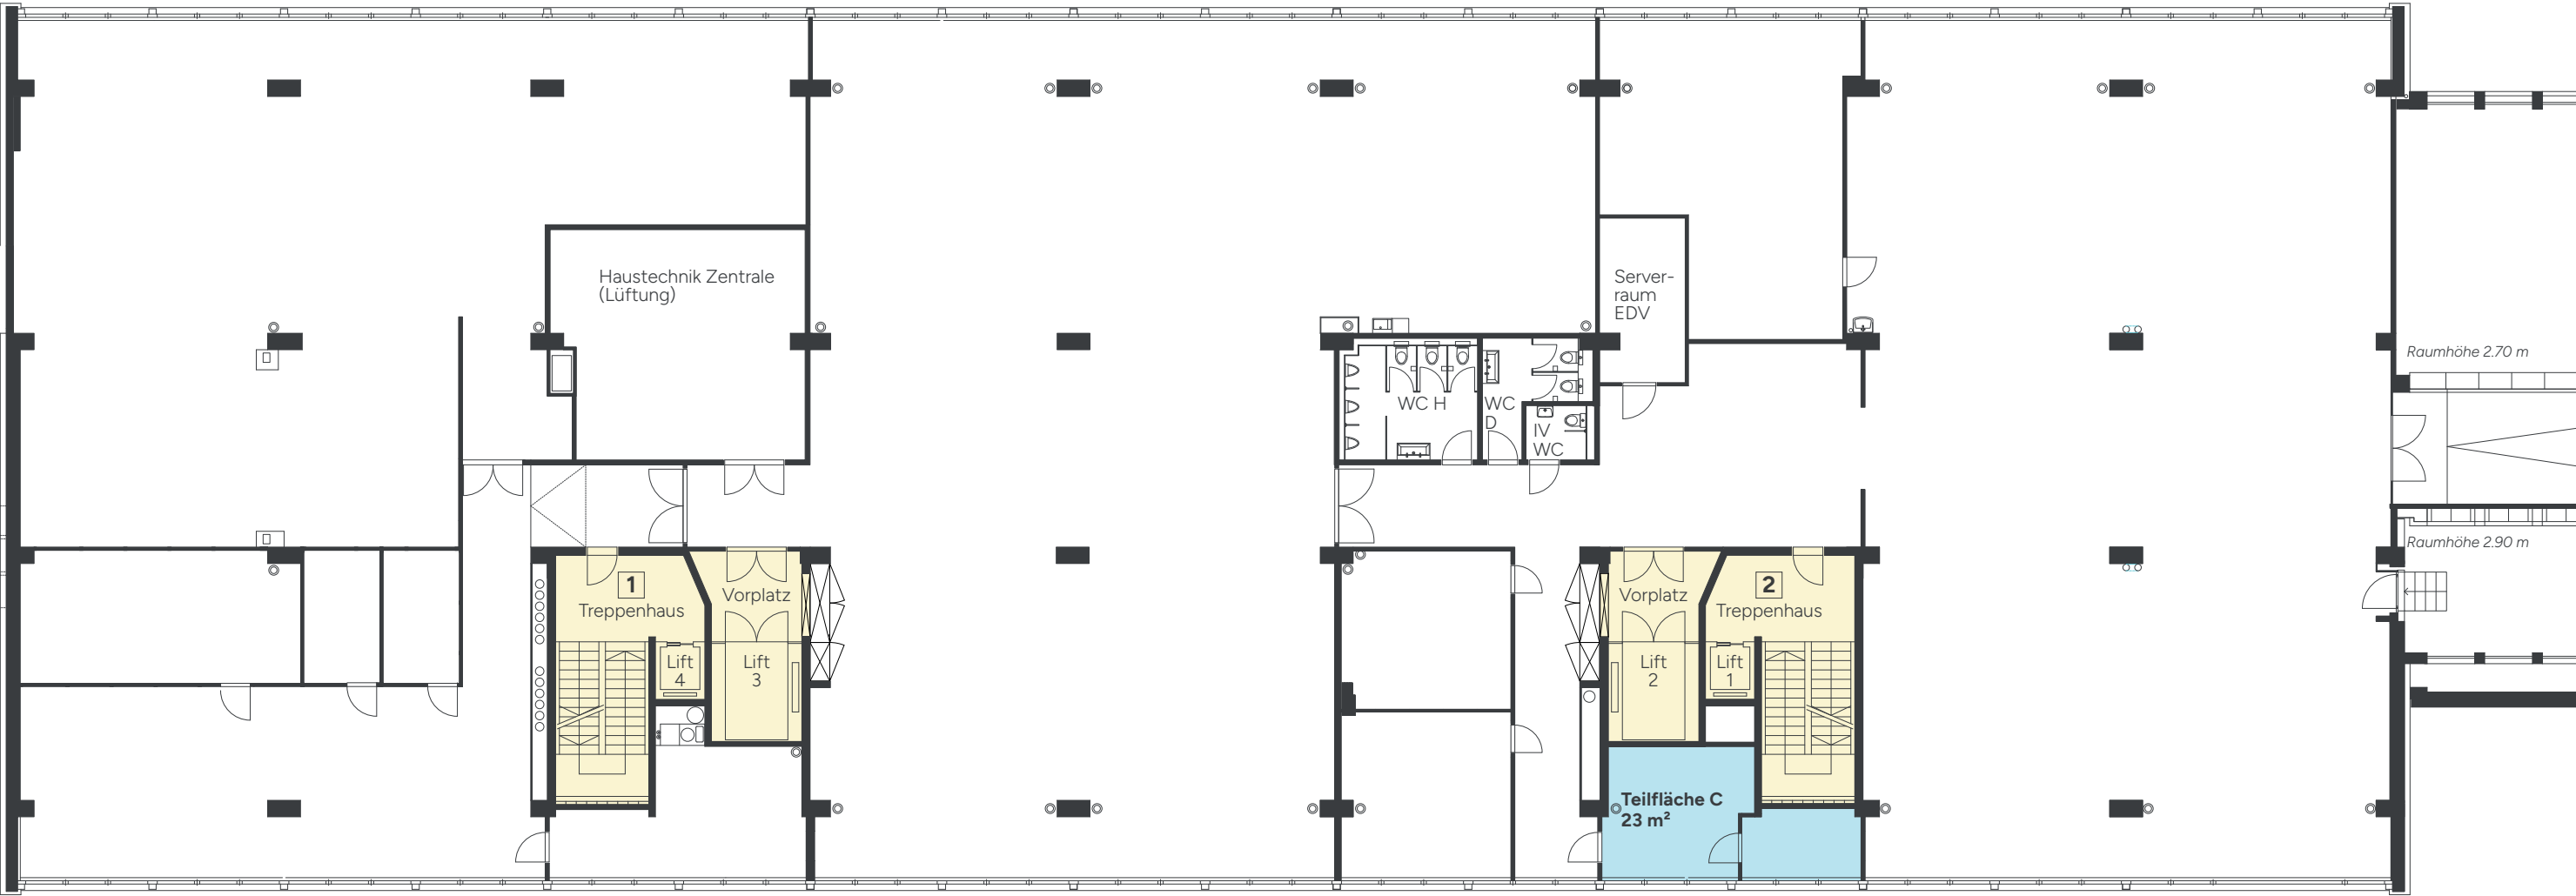

Raumhöhe 2.70 m

Raumhöhe 2.90 m

Alle Angaben sind Circaangaben. Änderungen bleiben vorbehalten.