


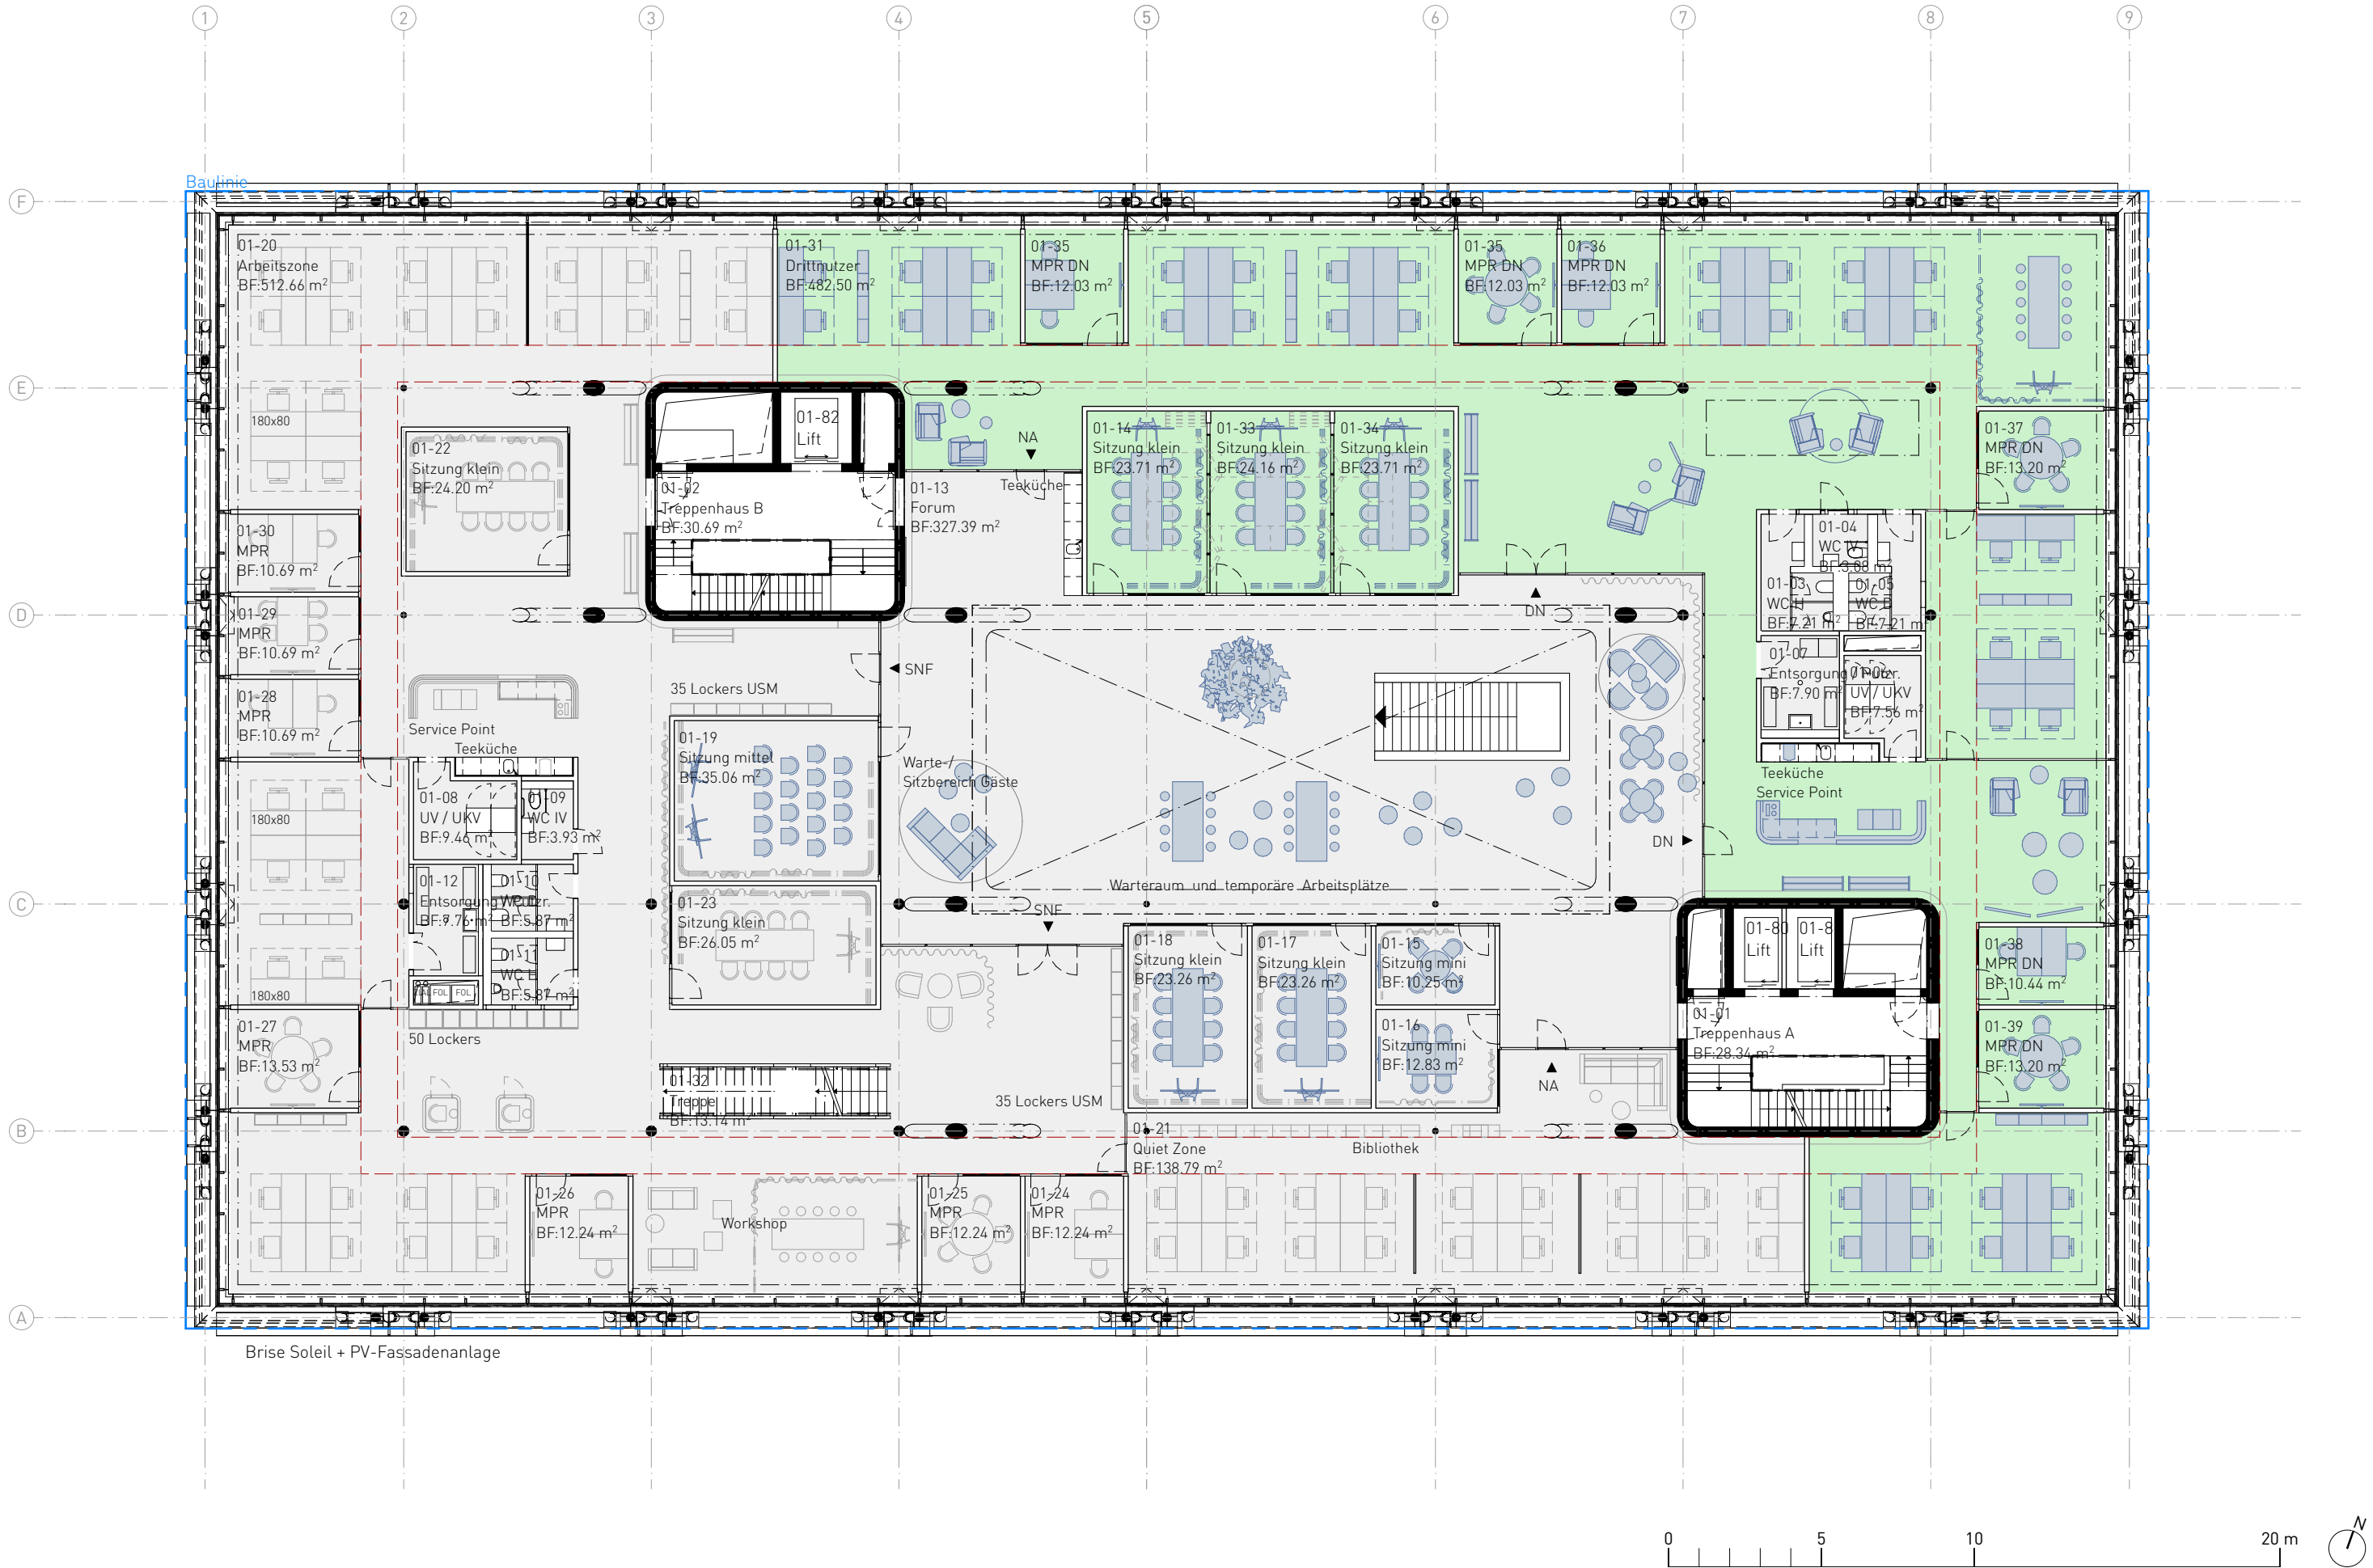


Neubau SNF WankdorfCity, Bern

Planbezeichnung: 1. Obergeschoss
Plannummer: A-200-GR-01
Massstab: 1:200

Planstand: 15.02.2024
Projektphase: TU-Submission
Format: 420 / 297

Index:
Gezeichnet: AFR
Freigegeben: ABA
± 0.00 = 551.15 m. ü. M.

Bauherrschaft:

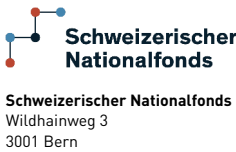

Generalplaner:

PENZEL VALIER AG
GRUBENSTRASSE 40
CH-8045 ZÜRICH
mail@penzelvalier.ch
T +41 43 277 40 10

Planverfasser:

PENZEL VALIER AG
GRUBENSTRASSE 40
CH-8045 ZÜRICH
mail@penzelvalier.ch
T +41 43 277 40 10