
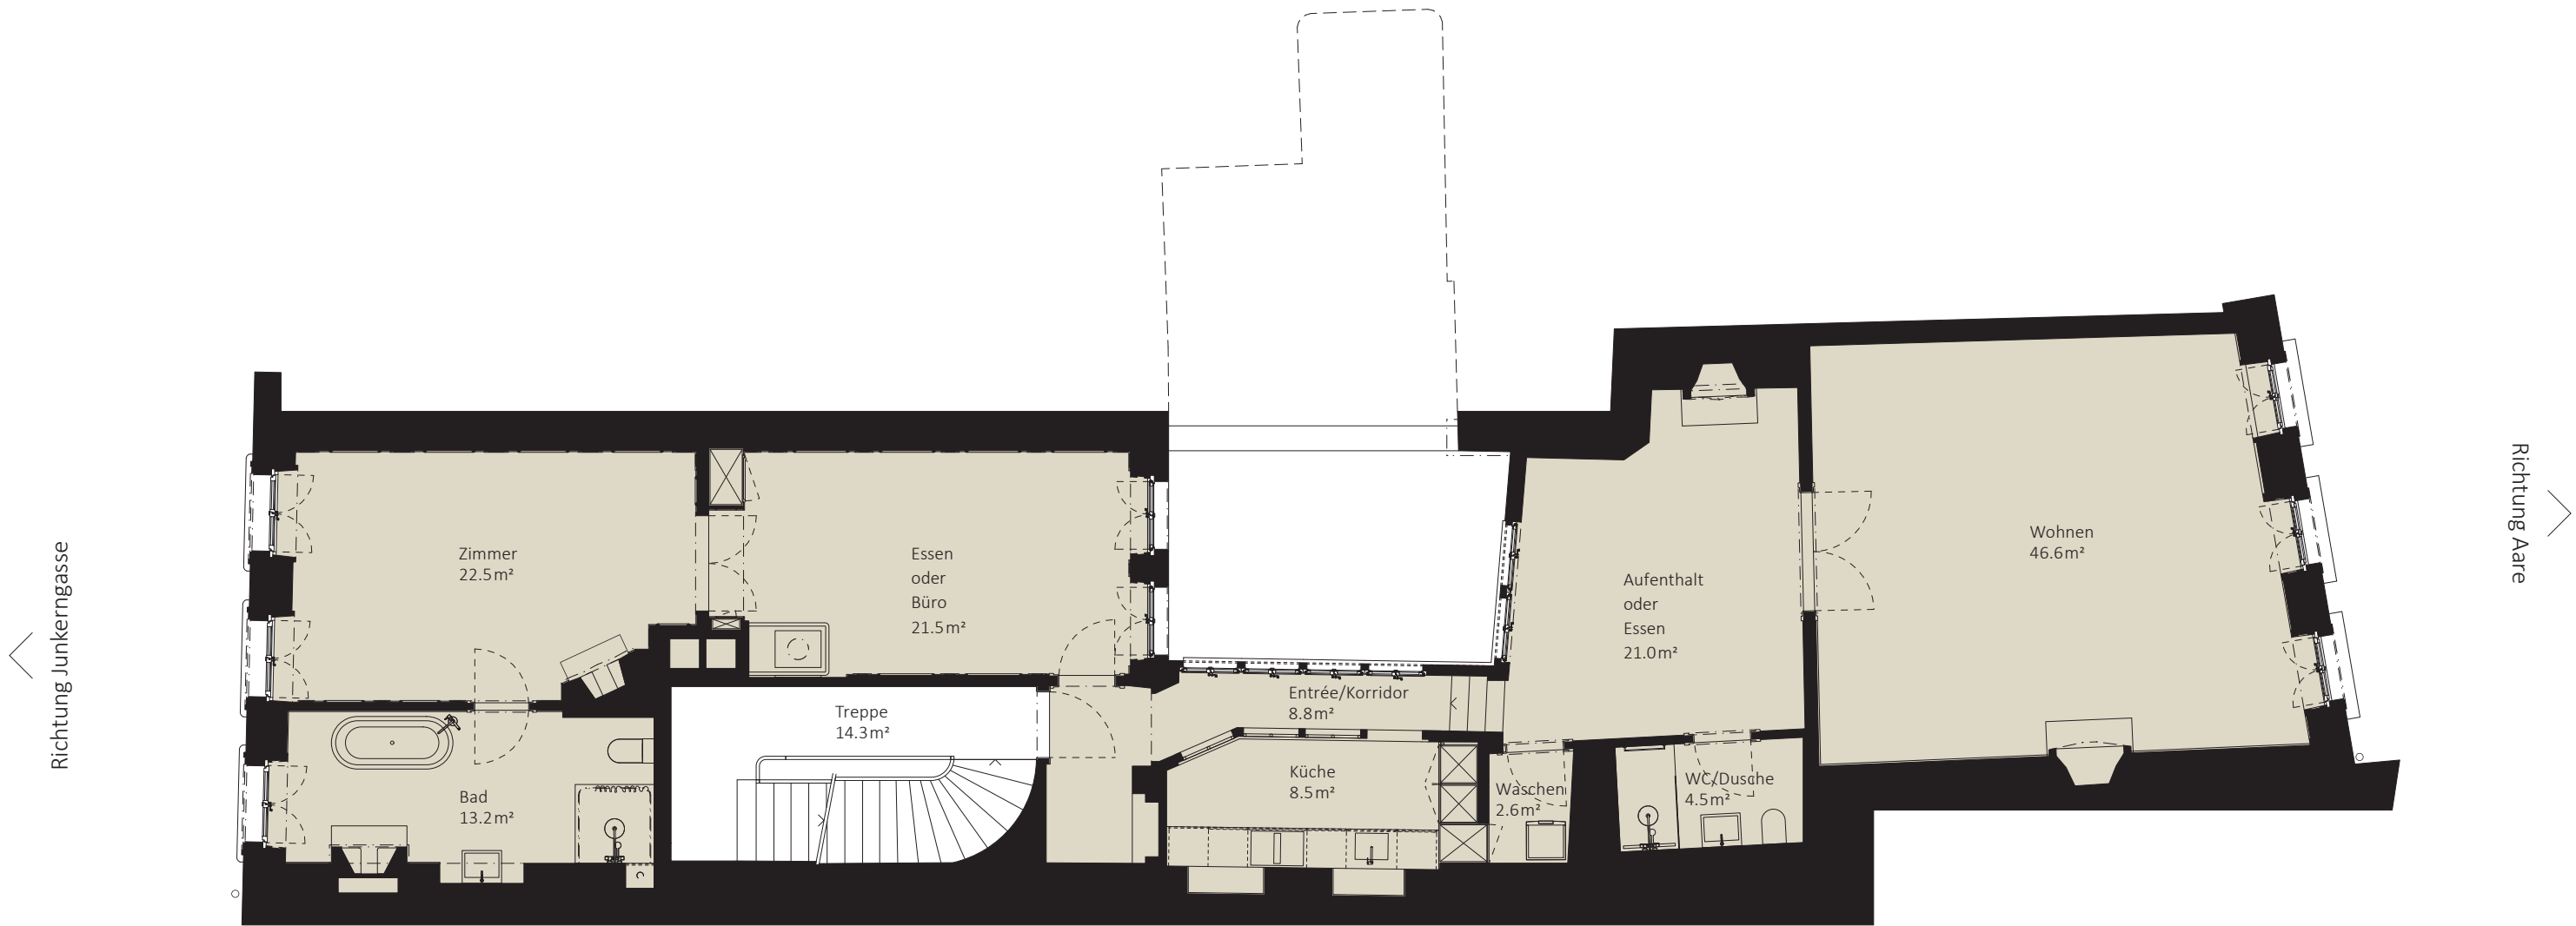


# JUNKERNGASSE 27

4-Zimmer-Wohnung  
1. Obergeschoss

|                 |                       |
|-----------------|-----------------------|
| Objekt-Nr.      | 10G_01                |
| Nettowohnfläche | 150.00 m <sup>2</sup> |
| Aussenfläche    | Keine Aussenfläche    |

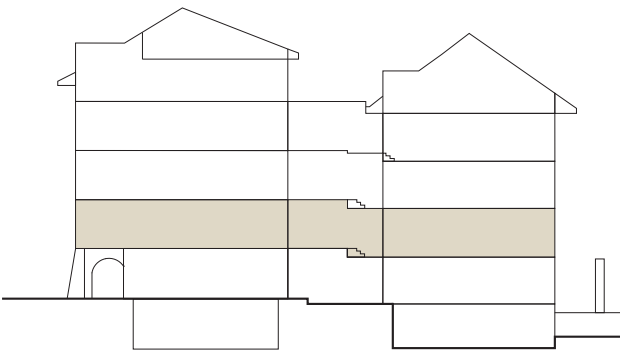

0 1 2 5m



Verbindlichkeit: Abweichungen gegenüber diesem Factsheet, insbesondere in Bezug auf den Grundrissplan, bleiben vorbehalten. Das Factsheet ist für den Abschluss von allfälligen Verträgen nicht verbindlich.

**VON GRAFFENRIED AG VERMARKTUNG**  
Marktgass-Passage 3, 3011 Bern  
Telefon +41 31 320 57 19  
chantal.tamo@graffenried-vermarktung.ch

