


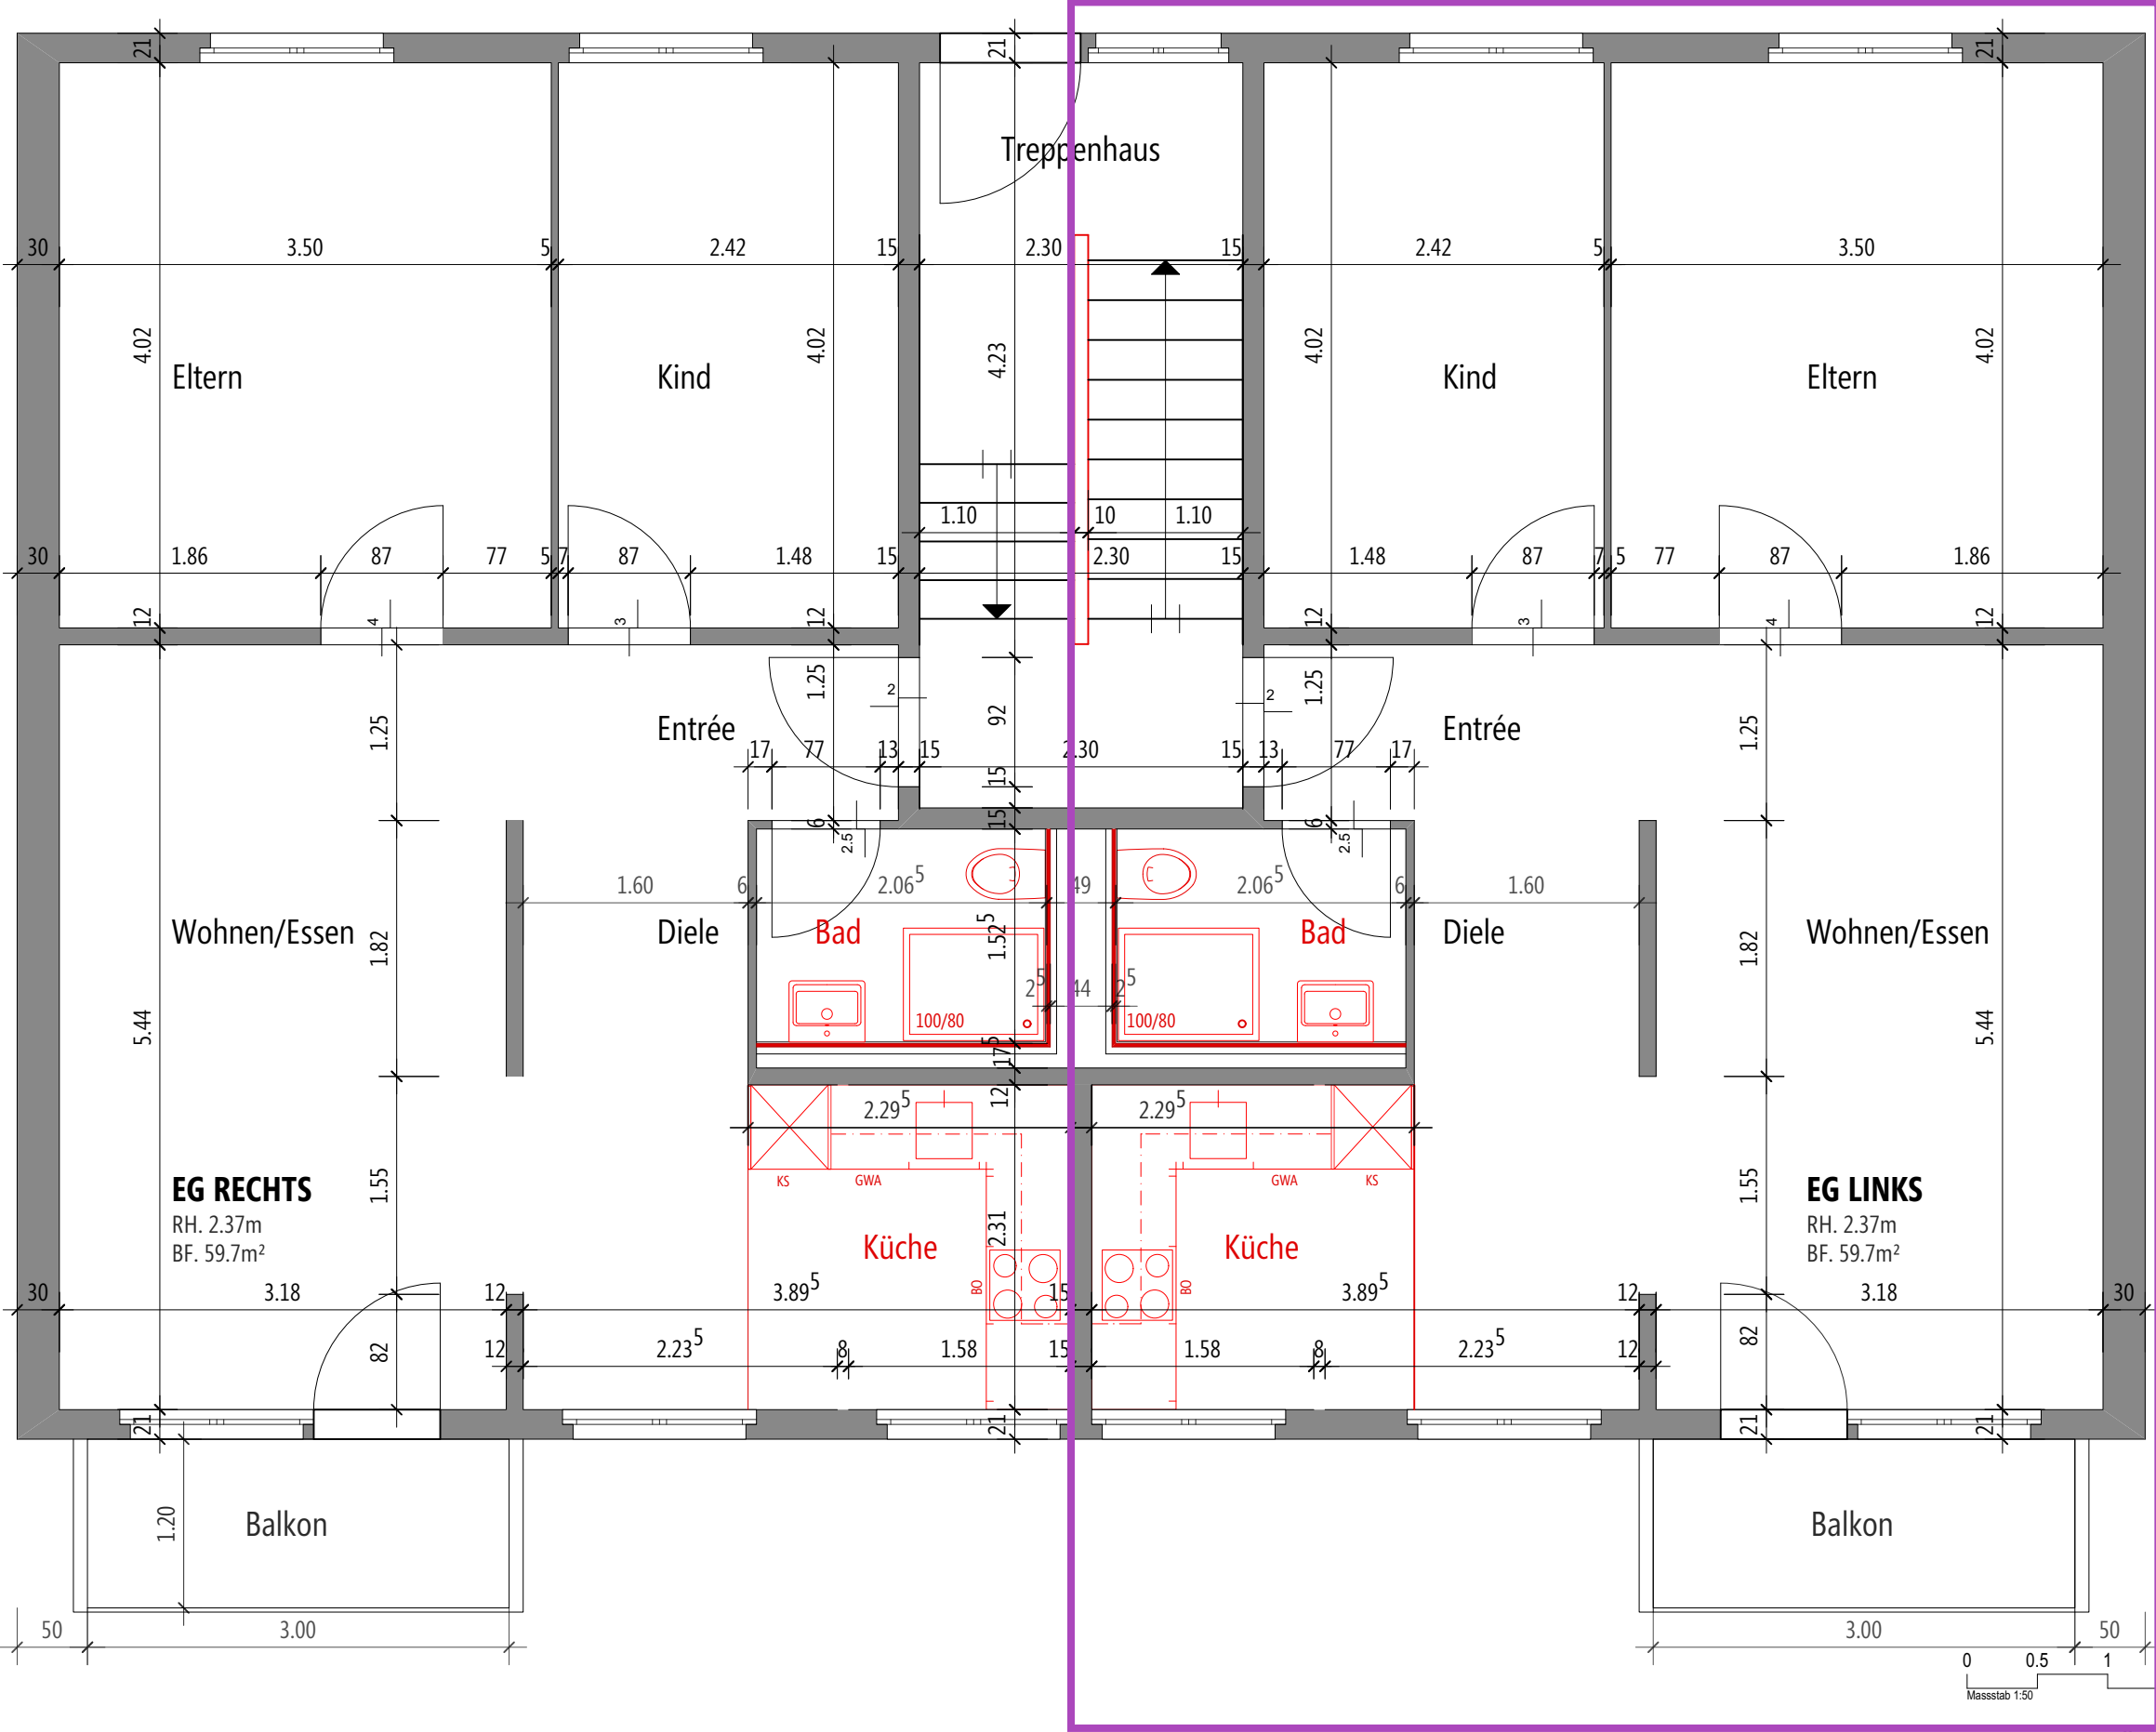

Plan-Nr. 412
Erdgeschoss 23/25 - Neu

Bezugskote: ±0.00 = 522 m.ü.M. Ausführungsplan Projekt-Nr. 1545.01

Brüggackerstrasse 23+25, Jegenstorf
Küchen und Bädersanierung