
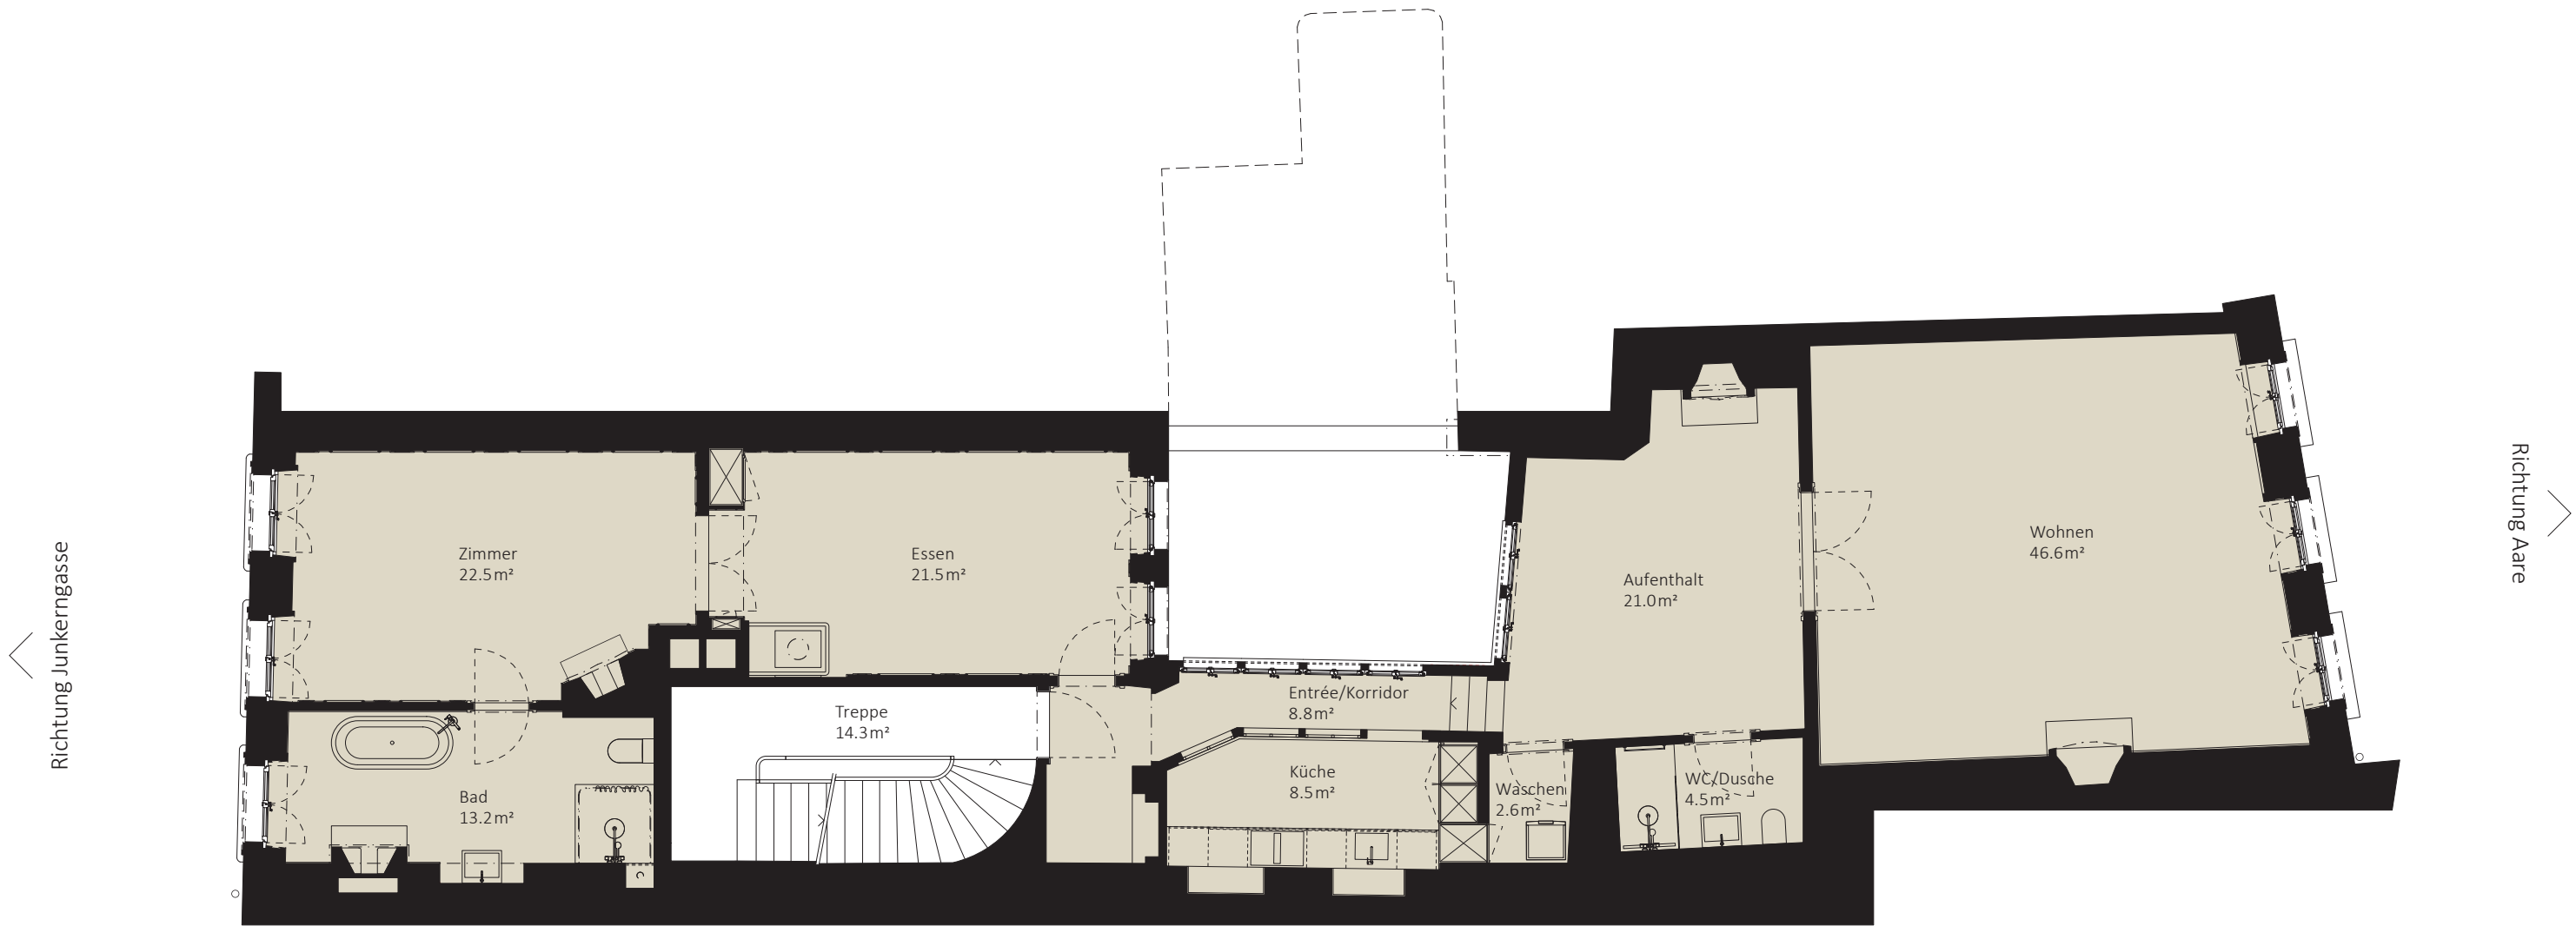


JUNKERNGASSE 27

4-Zimmer-Wohnung
1. Obergeschoss

Objekt-Nr.	10G_01
Nettowohnfläche	150.00 m ²
Aussenfläche	Keine Aussenfläche

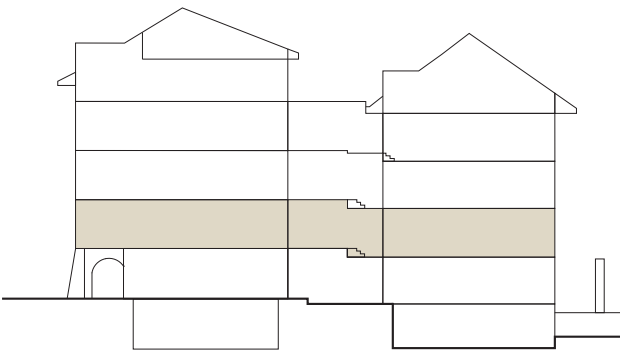

0 1 2 5m



Verbindlichkeit: Abweichungen gegenüber diesem Factsheet, insbesondere in Bezug auf den Grundrissplan, bleiben vorbehalten. Das Factsheet ist für den Abschluss von allfälligen Verträgen nicht verbindlich.

VON GRAFFENRIED AG VERMARKTUNG
Marktgass-Passage 3, 3011 Bern
Telefon +41 31 320 57 19
chantal.tamo@graffenried-vermarktung.ch

