


BÜRO- UND GEWERBERÄUME

2. OBERGESCHOSS



- Teilfläche F
ca. 781 m²
- Allgemeinfläche
1 53.7 m² **2** 55.5 m² **3** 75.0 m²

Raumhöhe beträgt ca. 3.75 m Lift 1 und 4 NL 480 kg Lift 2 und 3 NL 3000 kg

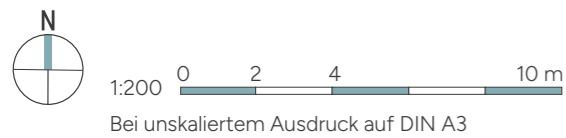

Alle Angaben sind Circaangaben. Änderungen bleiben vorbehalten.



BÜRO- UND GEWERBERÄUME

2. OBERGESCHOSS



- Teilfläche G**
ca. 225 m²
- Allgemeinfläche**
1 53.7 m² 2 55.5 m² 3 75.0 m²

Raumhöhe beträgt ca. 3.75 m Lift 1 und 4 NL 480 kg Lift 2 und 3 NL 3000 kg

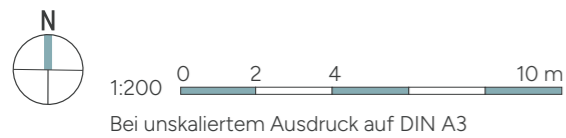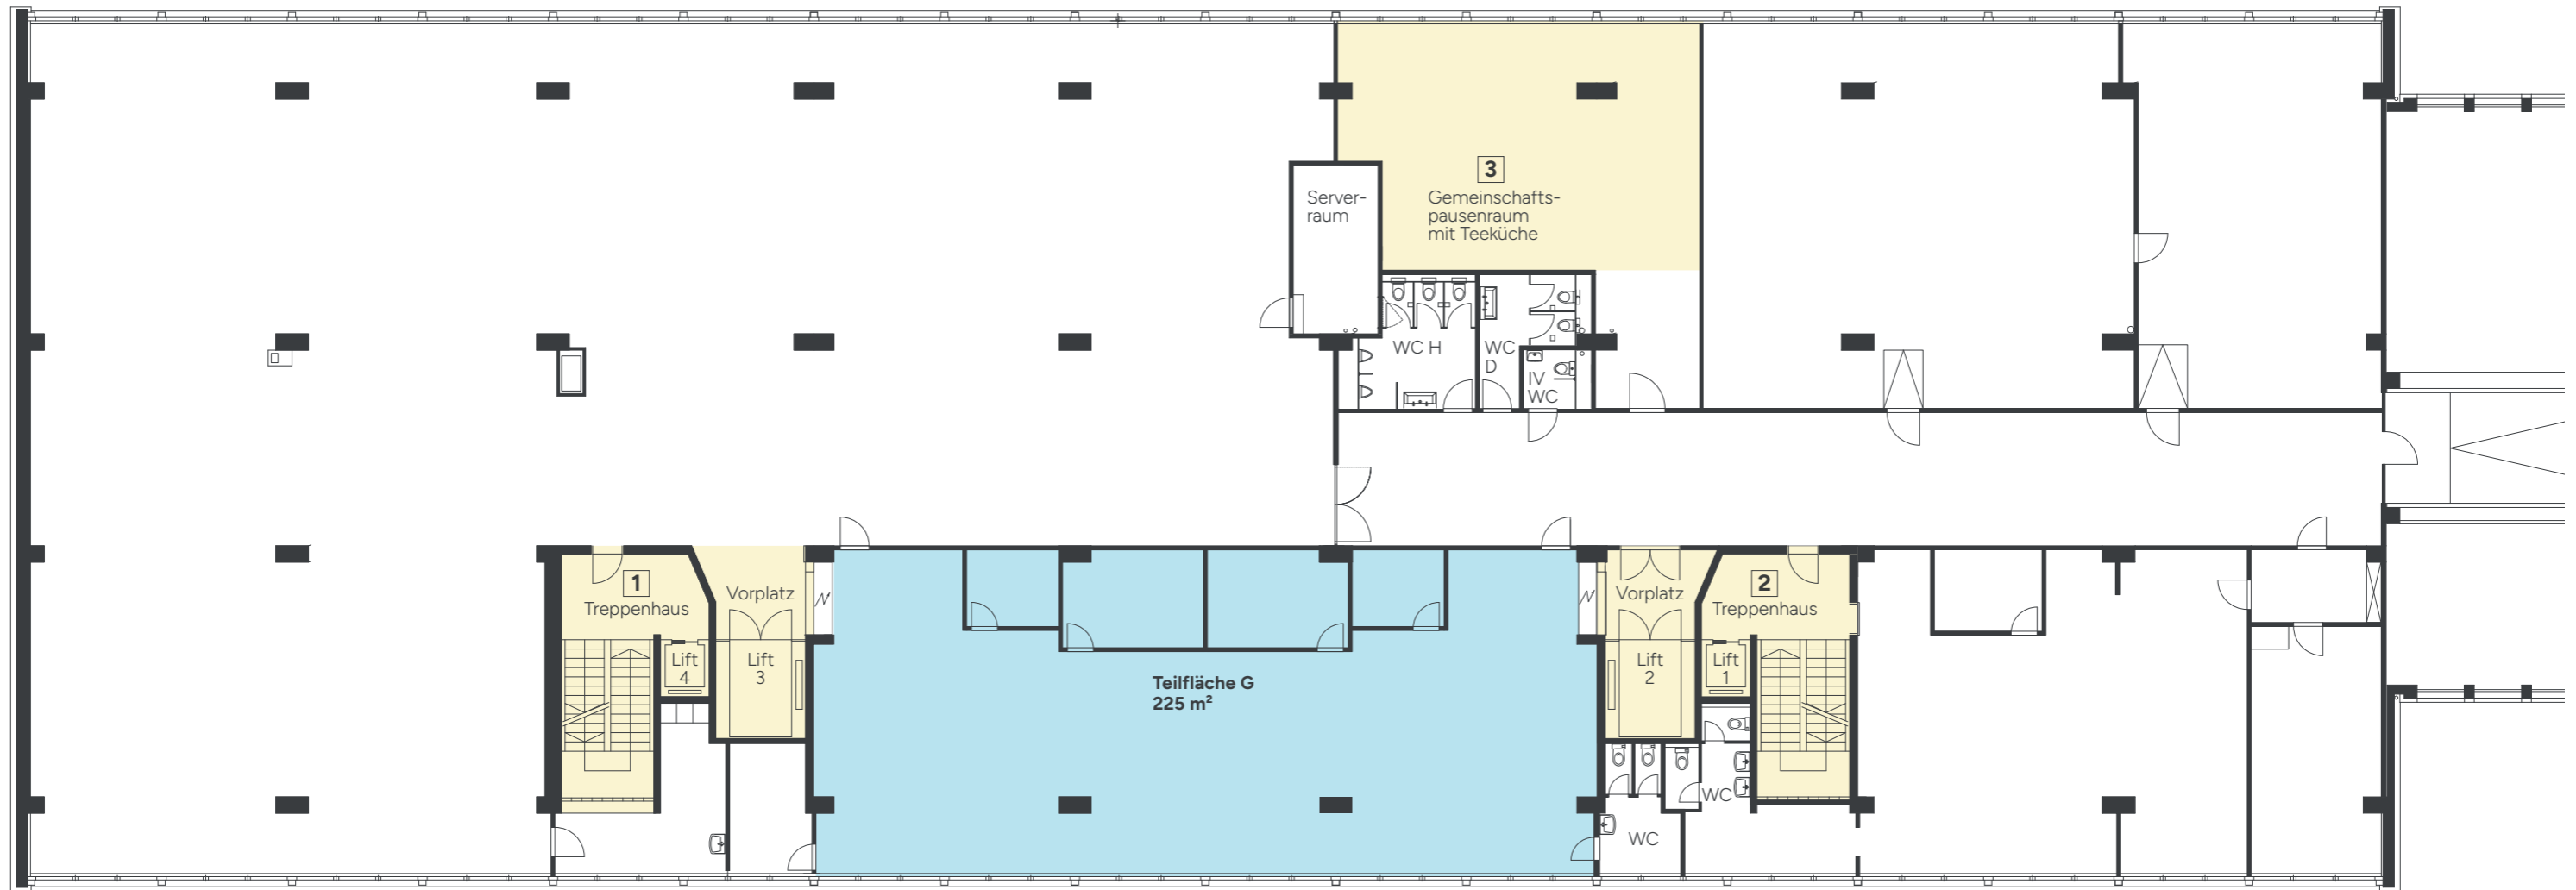

Alle Angaben sind Circaangaben. Änderungen bleiben vorbehalten.



BÜRO- UND GEWERBERÄUME

2. OBERGESCHOSS



- Teilfläche H
ca. 449 m²
- Allgemeinfläche
 - 1** 53.7 m²
 - 2** 55.5 m²
 - 3** 75.0 m²

Raumhöhe beträgt ca. 3.75 m Lift 1 und 4 NL 480 kg Lift 2 und 3 NL 3000 kg

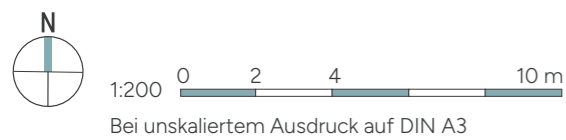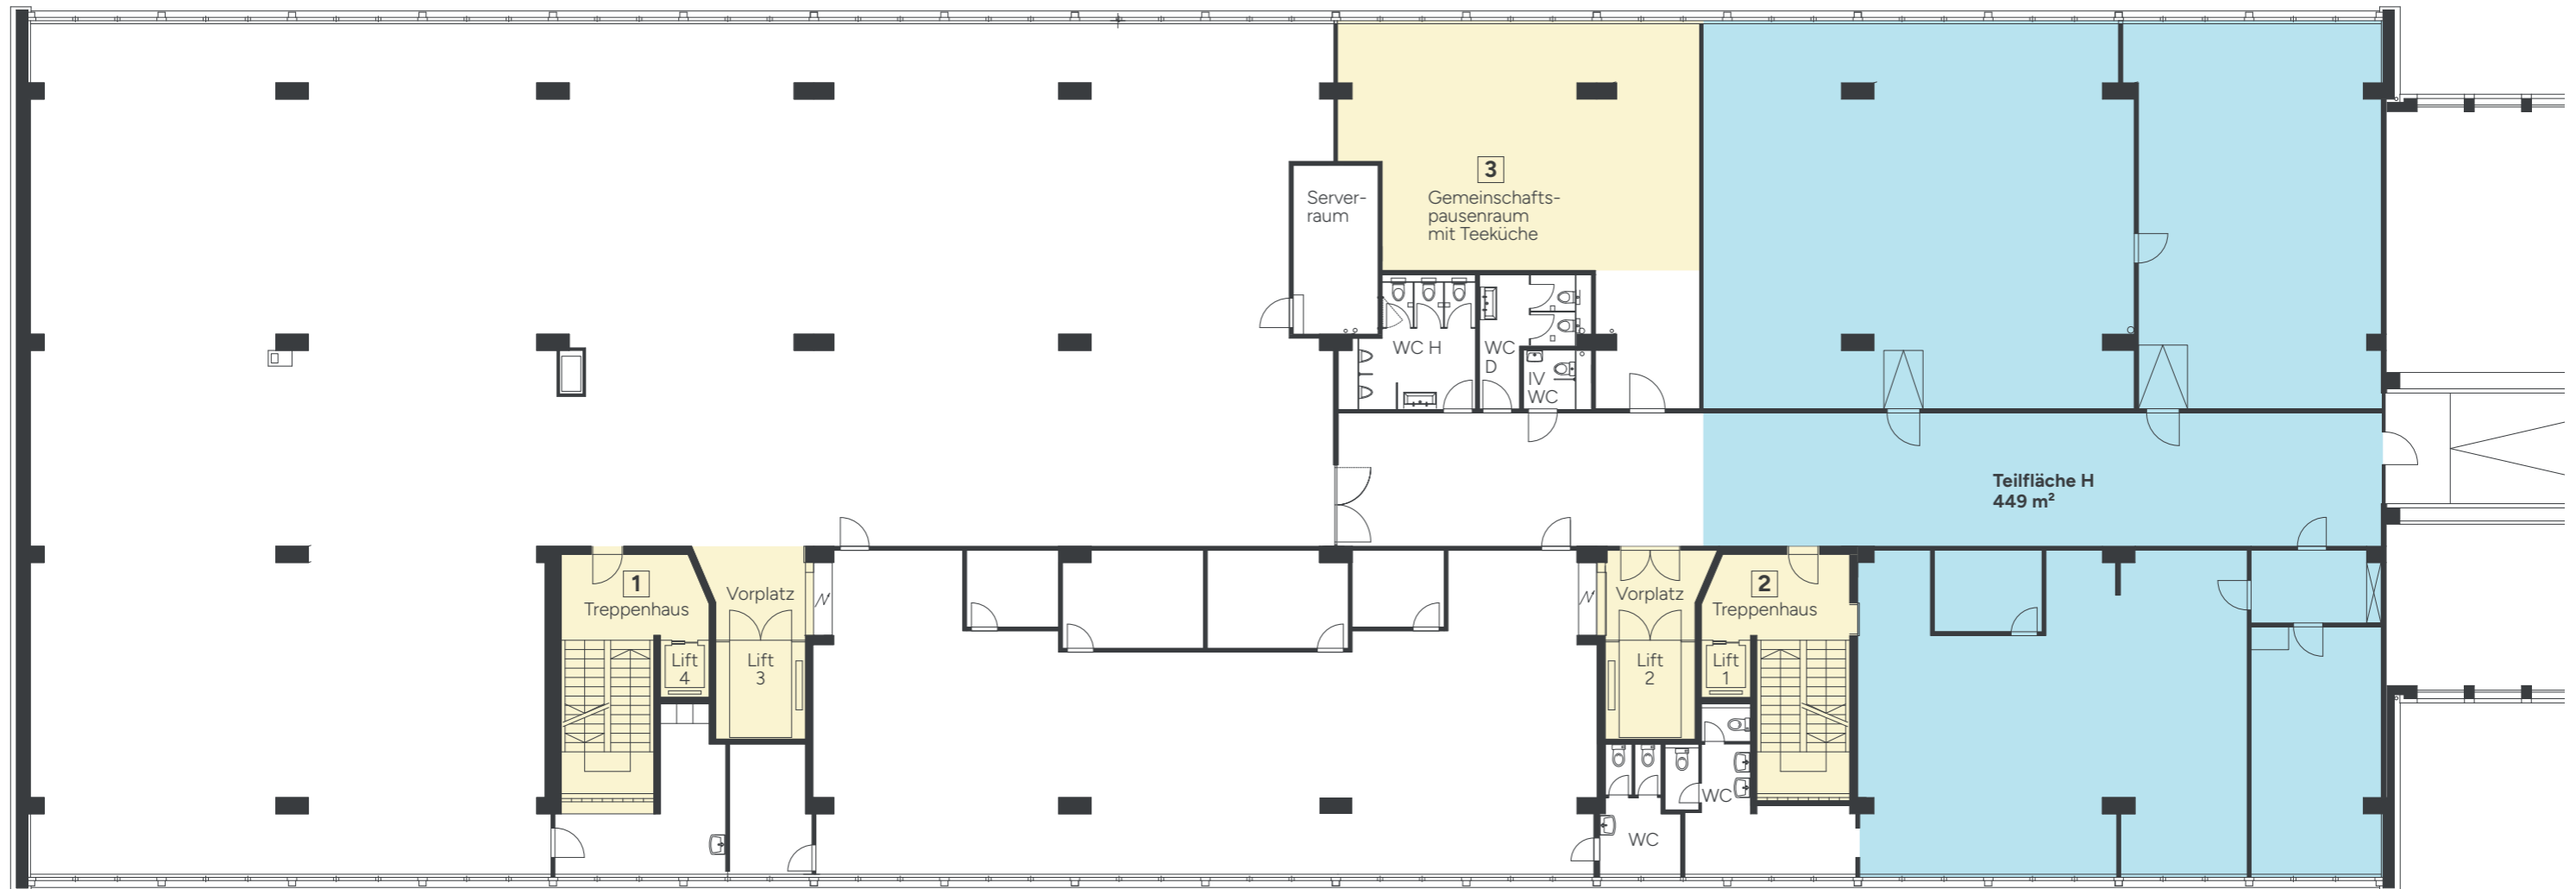



Alle Angaben sind Circaangaben. Änderungen bleiben vorbehalten.

Ostermundigenstrasse 99/103, 3006 Bern

BÜRO- UND GEWERBERÄUME



3. OBERGESCHOSS

-  Teilfläche A
ca. 400 m²
-  Allgemeinfläche
1 53.7 m² **2** 55.5 m²

Die generelle Raumhöhe beträgt ca. 3.70 m Lift 1 und 4 NL 480 kg Lift 2 und 3 NL 3000 kg



Hausübersicht

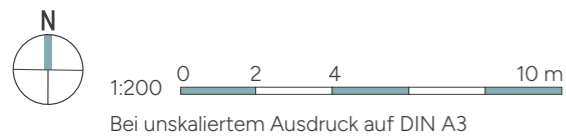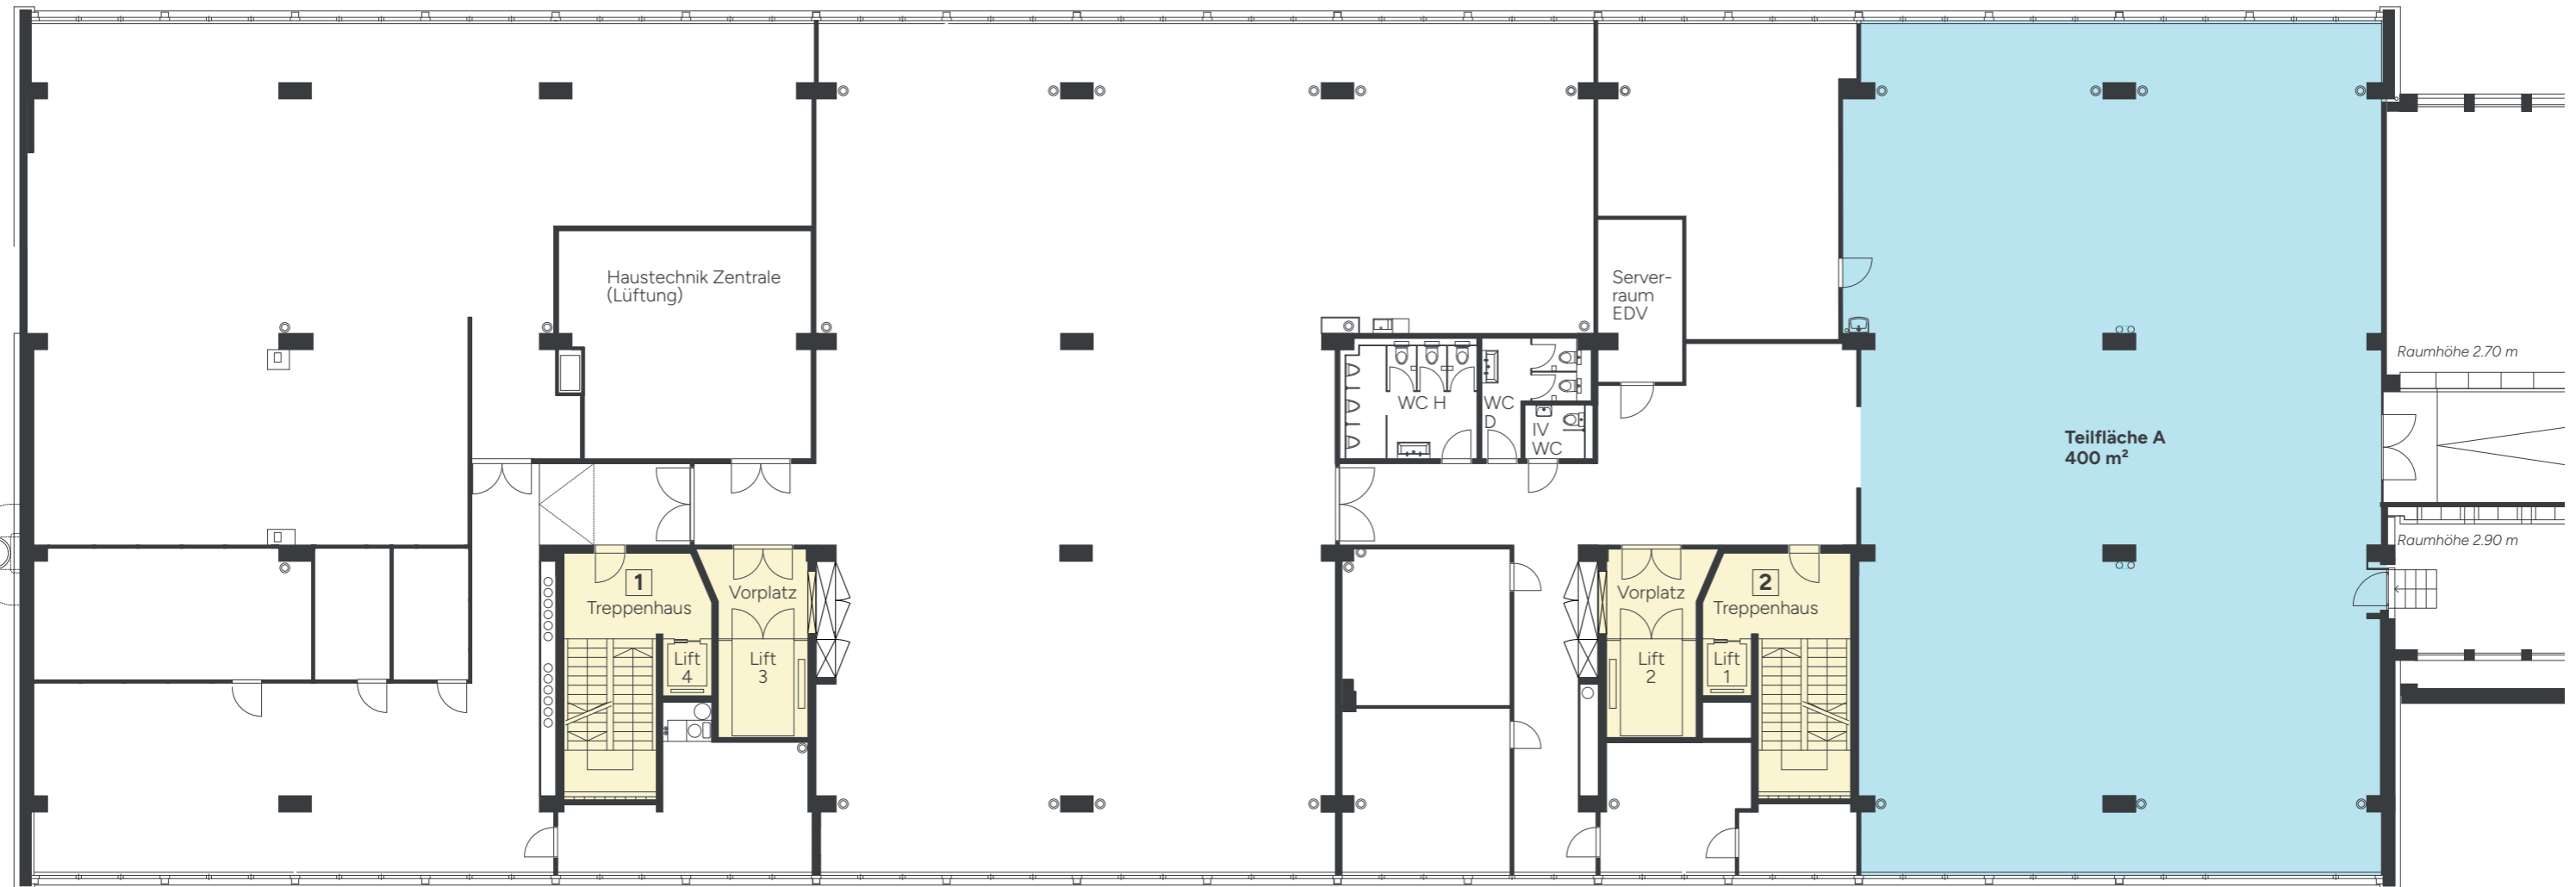

Alle Angaben sind Circaangaben. Änderungen bleiben vorbehalten.



BÜRO- UND GEWERBERÄUME

3. OBERGESCHOSS





- Teilfläche B
ca. 58 m²
- Allgemeinfläche
1 53.7 m² **2** 55.5 m²

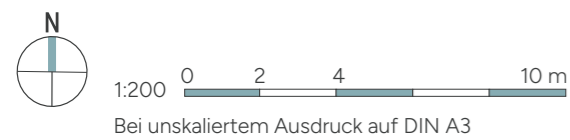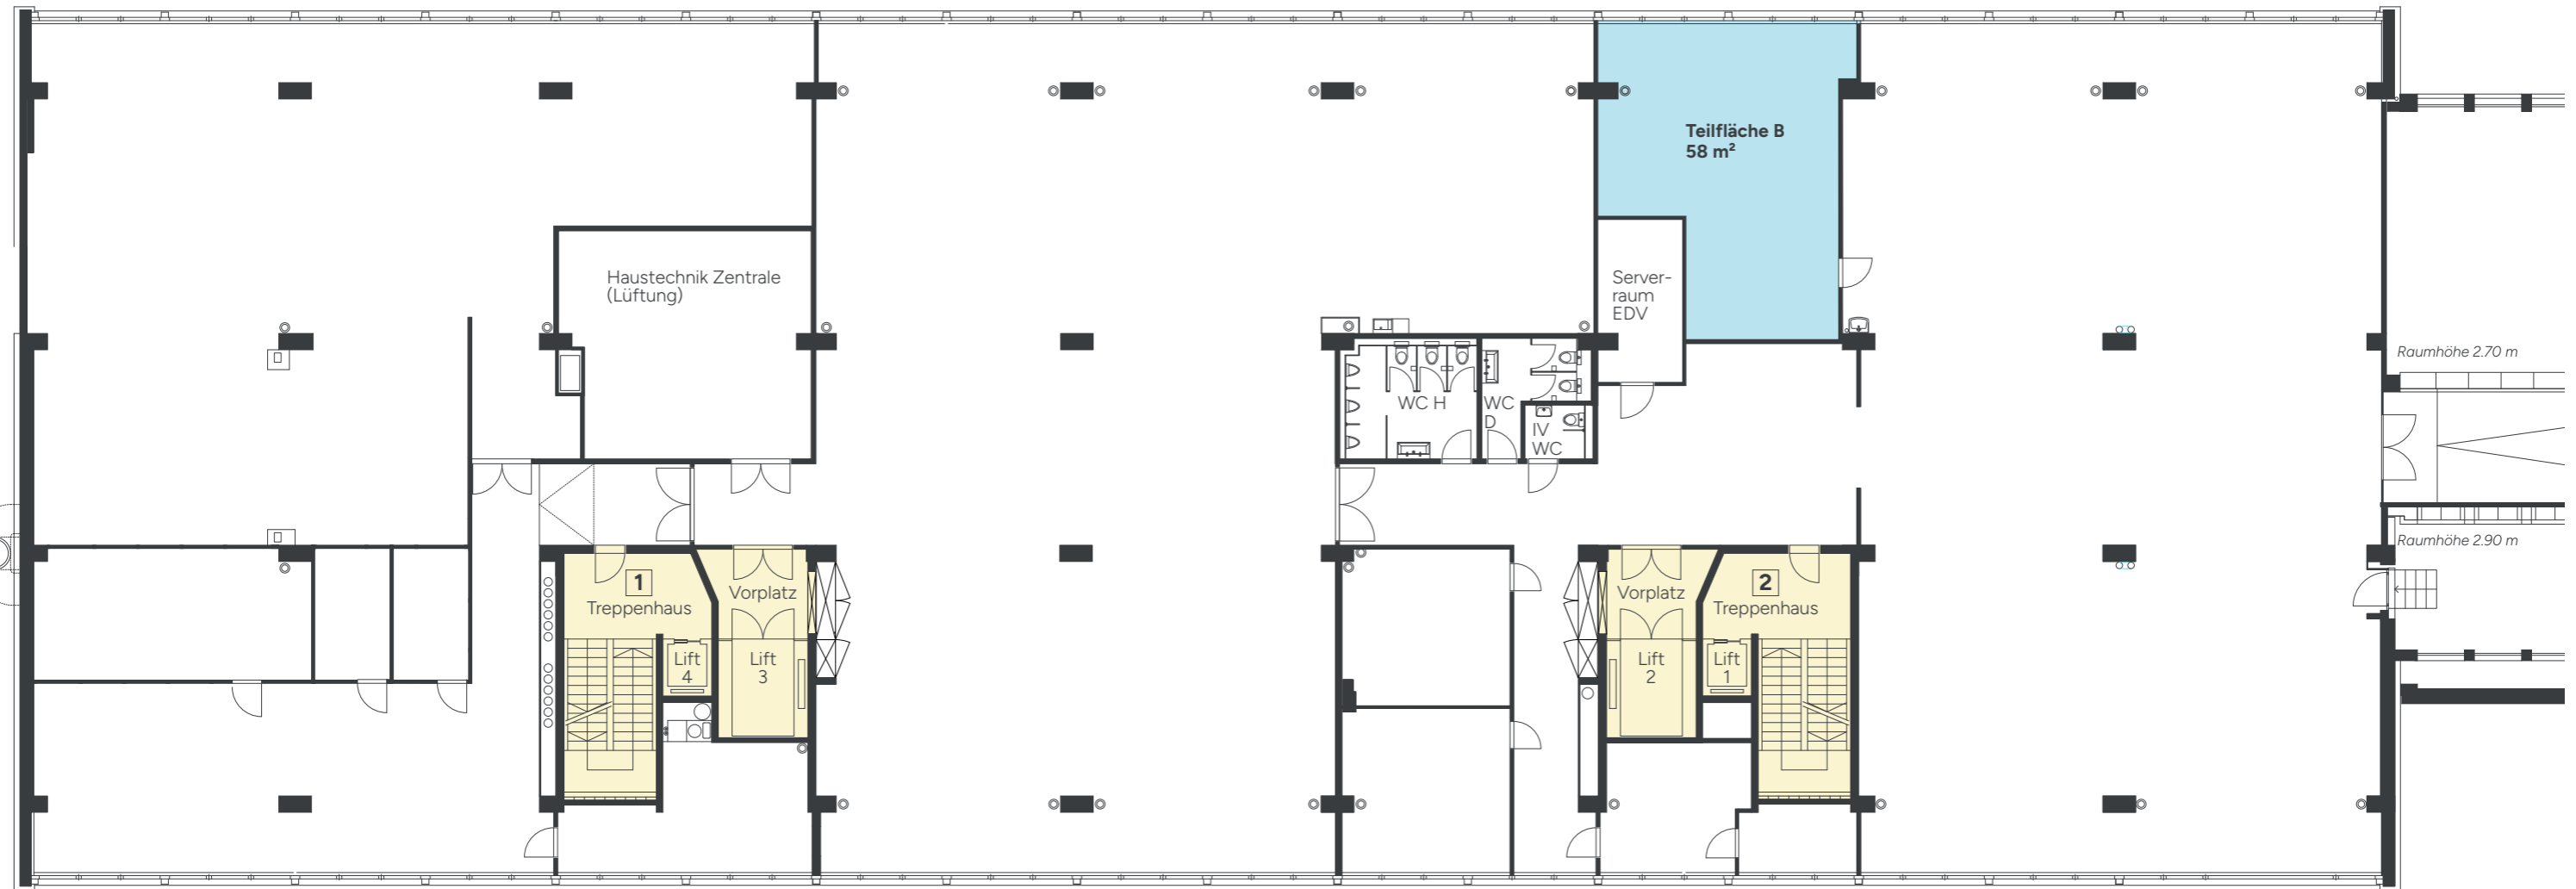Die generelle Raumhöhe beträgt ca. 3.70 m Lift 1 und 4 NL 480 kg Lift 2 und 3 NL 3000 kg



BÜRO- UND GEWERBERÄUME



3. OBERGESCHOSS

-  **Teilfläche C**
ca. 23 m²
-  **Allgemeinfläche**
1 53.7 m² **2** 55.5 m²

Die generelle Raumhöhe beträgt ca. 3.70 m Lift 1 und 4 NL 480 kg Lift 2 und 3 NL 3000 kg



Hausübersicht

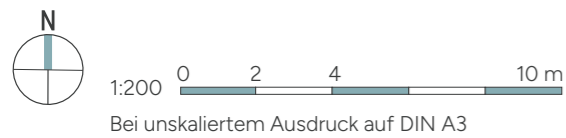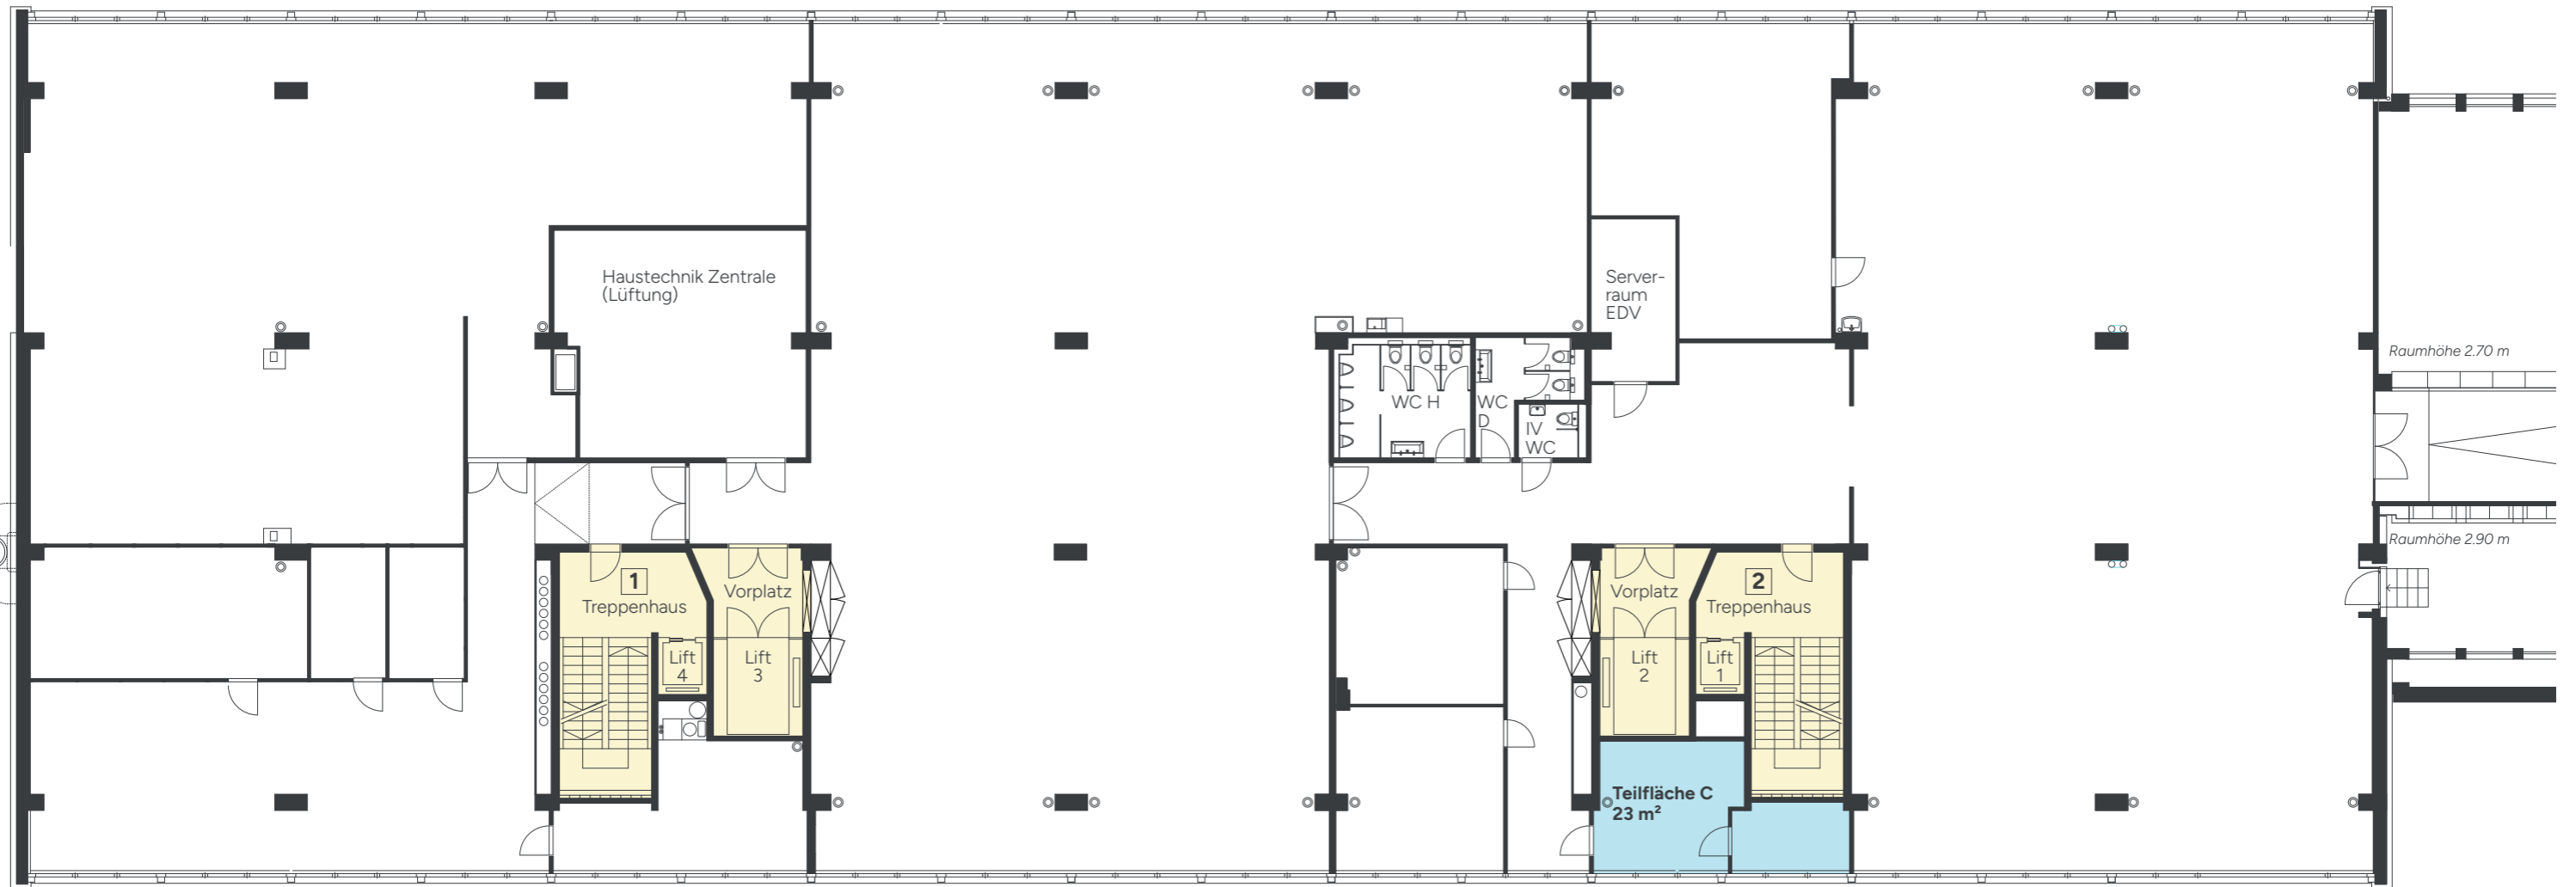
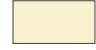


Raumhöhe 2.70 m
Raumhöhe 2.90 m

Alle Angaben sind Circaangaben. Änderungen bleiben vorbehalten.

BÜRO- UND GEWERBERÄUME



3. OBERGESCHOSS

-  **Teilfläche D**
ca. 47 m²
-  **Allgemeinfläche**
1 53.7 m² **2** 55.5 m²

Die generelle Raumhöhe beträgt ca. 3.70 m Lift 1 und 4 NL 480 kg Lift 2 und 3 NL 3000 kg



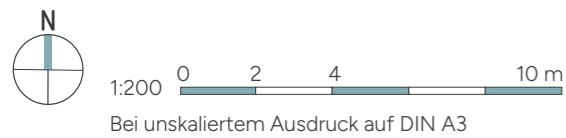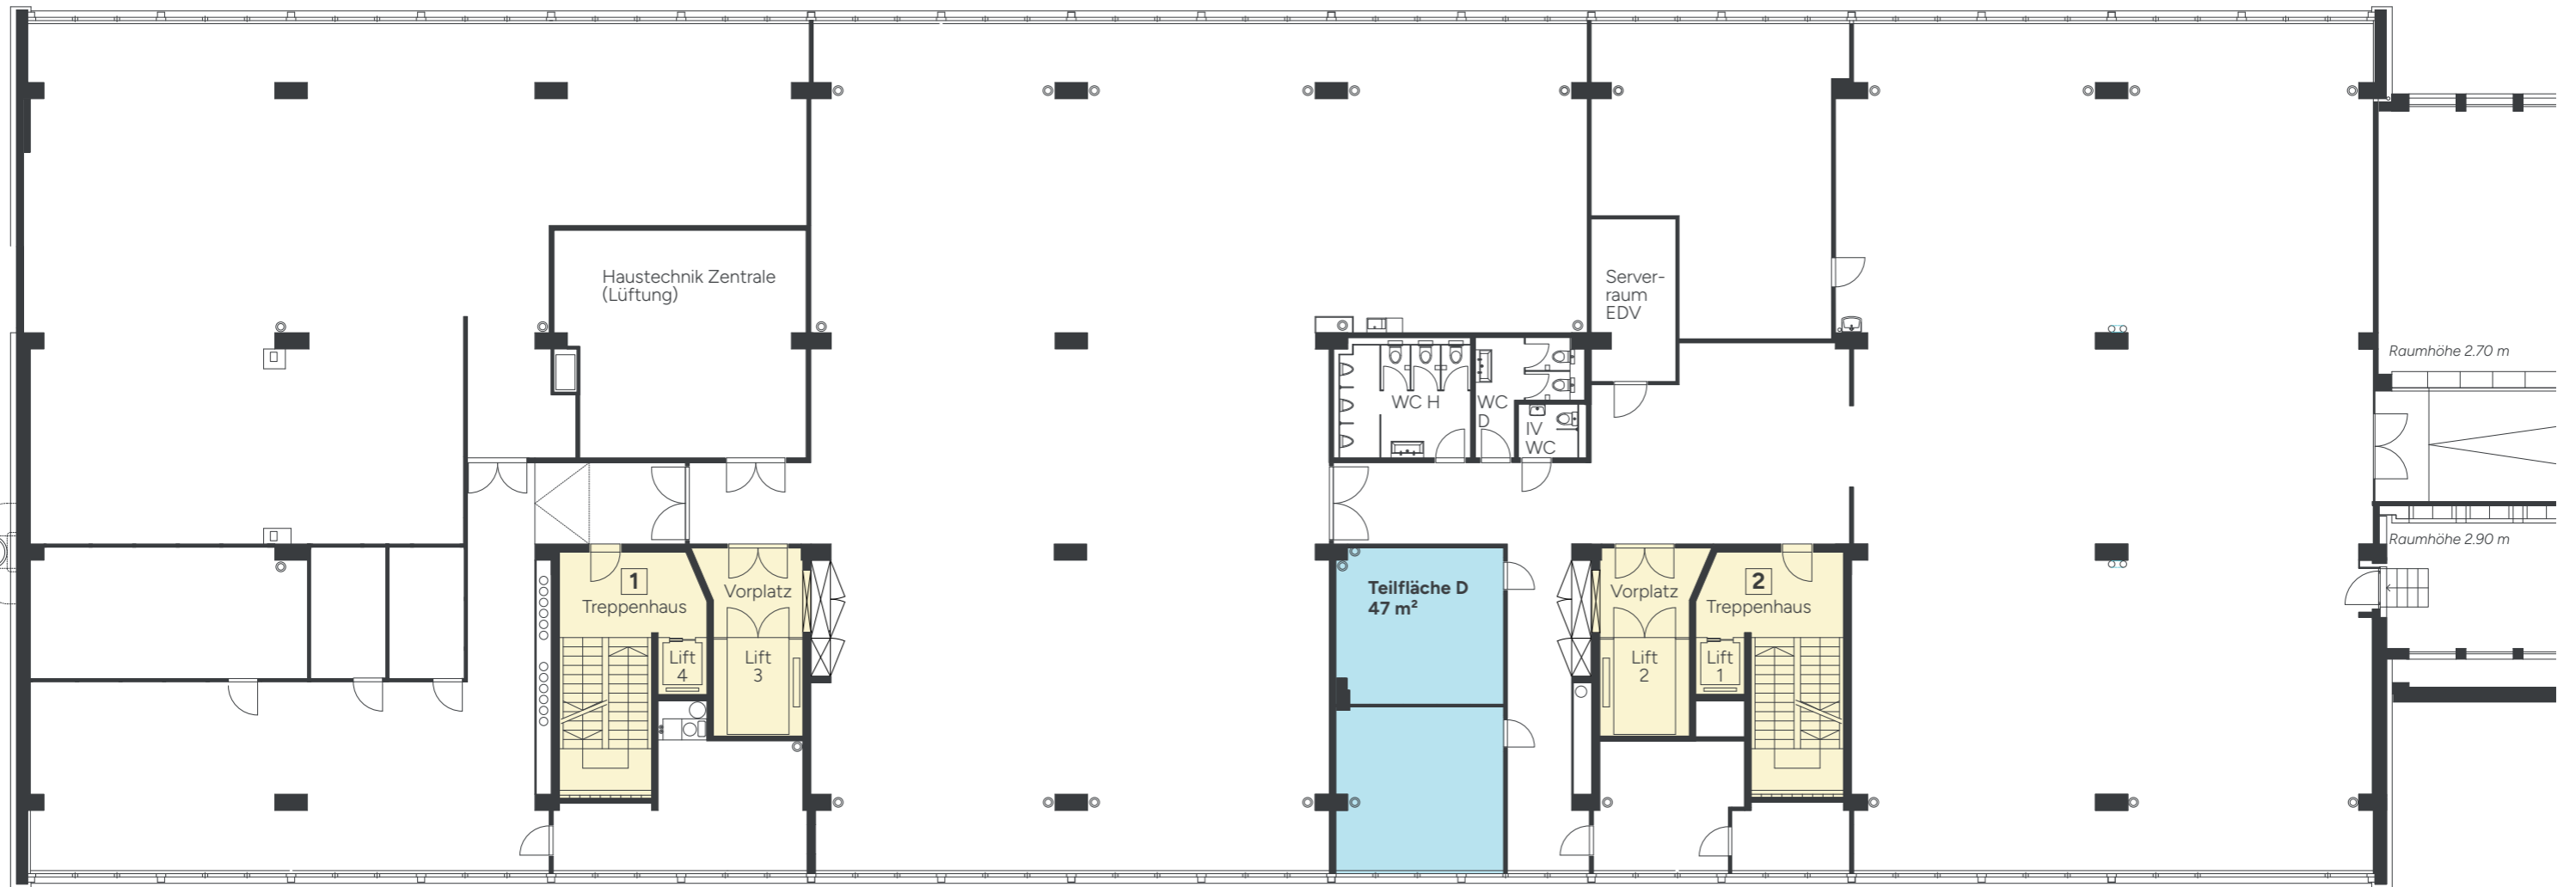

Hausübersicht



Alle Angaben sind Circaangaben. Änderungen bleiben vorbehalten.

BÜRO- UND GEWERBERÄUME



3. OBERGESCHOSS

-  **Teilfläche E**
ca. 465 m²
-  **Allgemeinfläche**
1 53.7 m² **2** 55.5 m²

Die generelle Raumhöhe beträgt ca. 3.70 m Lift 1 und 4 NL 480 kg Lift 2 und 3 NL 3000 kg



Hausübersicht

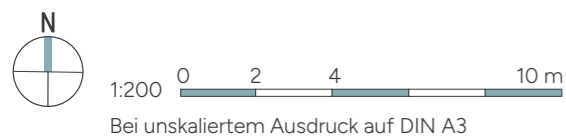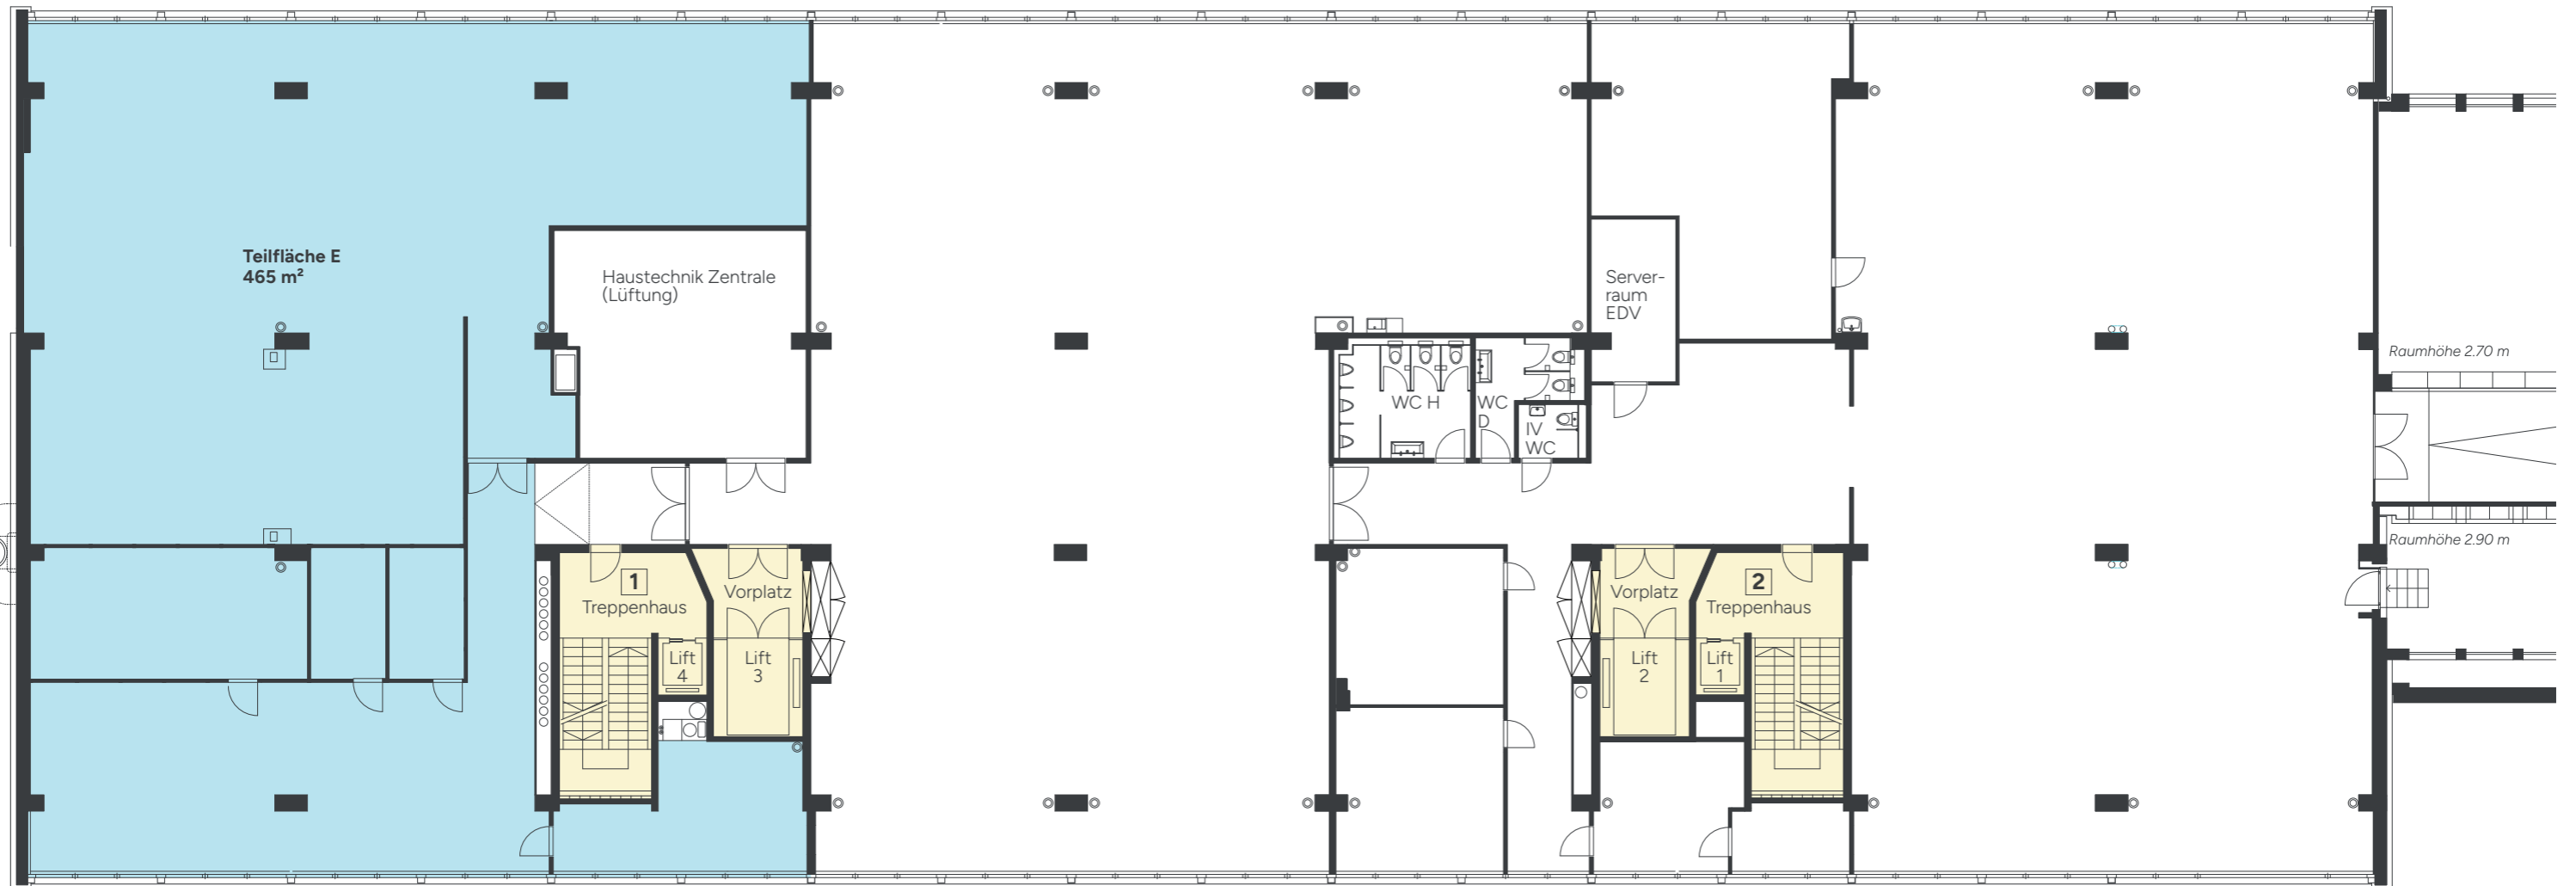

Alle Angaben sind Circaangaben. Änderungen bleiben vorbehalten.